

בית קקטוס ים תיכוני


אדריכלות ועיצוב פנים
הנקין שביט
טקסט
דבר המתכננים
צילום
עודד סמדר



למעלה: דלת הכניסה לבית בחיפיו פרטי העץ המקוריים של תריסי העץ שהופיעו בבית במקור
למטה: פינת האוכל וגוף התאורה היחודי של DCV

פרדסים אלו שימשו כהשראה לשינוי המבני – באנלוגיה הזאת, חדרי הבית מסמלים את שורות העצים והחלל המרכזי (פינת האוכל + המטבח) מסמל את התלמים. הבית במצב שבו מצאנו אותו, היה מחולק לחדרים חדרים כנהוג בתחילת המאה ה-20. בהשראת הפרדס החלטנו לפתוח את הציר המרכזי של הבית, וכך לייצר מרחב שמכניס אור ואוויר טבעי משני צדי הציר, כך יצרנו חלל המורכב מהחדש והישן גם יחד. פרויקט זה עוסק בהשבחה היסטורית וחומרית הכוללת שימוש בריצוף טרצו ותריסי עץ בהשראת המקור. כמו כן דלתות הפנים הובאו מפירוק. הבית יושב על חלקה של 4 דונם הכולל מבני משנה כגון לול תרנגולות וכן יחידה שהמשפחה בנתה לטובת ילדם המתבגר וכעת משמשת בתור יחידת אירוח. ניגשנו לפרויקט זה במטרה לשלב בעיצוב את מורשת הבית ואת המיקום הגיאוגרפי תוך כדי יצירת חלל מודרני עבור בעלת הבית, האלמנה. התוצר הסופי הינו בית מזרח ים תיכוני המעניק מרחב פרטי שבו בעלת הבית יכולה ליהנות מיופיו של הטבע הסובב אותה וכן לשהות במרחב המכבד ומזכיר את קודמיה. ■


בית זה נבנה בשנת 1935 והיה שייך לאחד ממייסדי ביצרון, מושב קטן על יד החוף המזרחי של הים התיכון. הנכס ממוקם בקרב שדות ירוקים, פרדסים וכן גינת קקטוסים מרשימה.

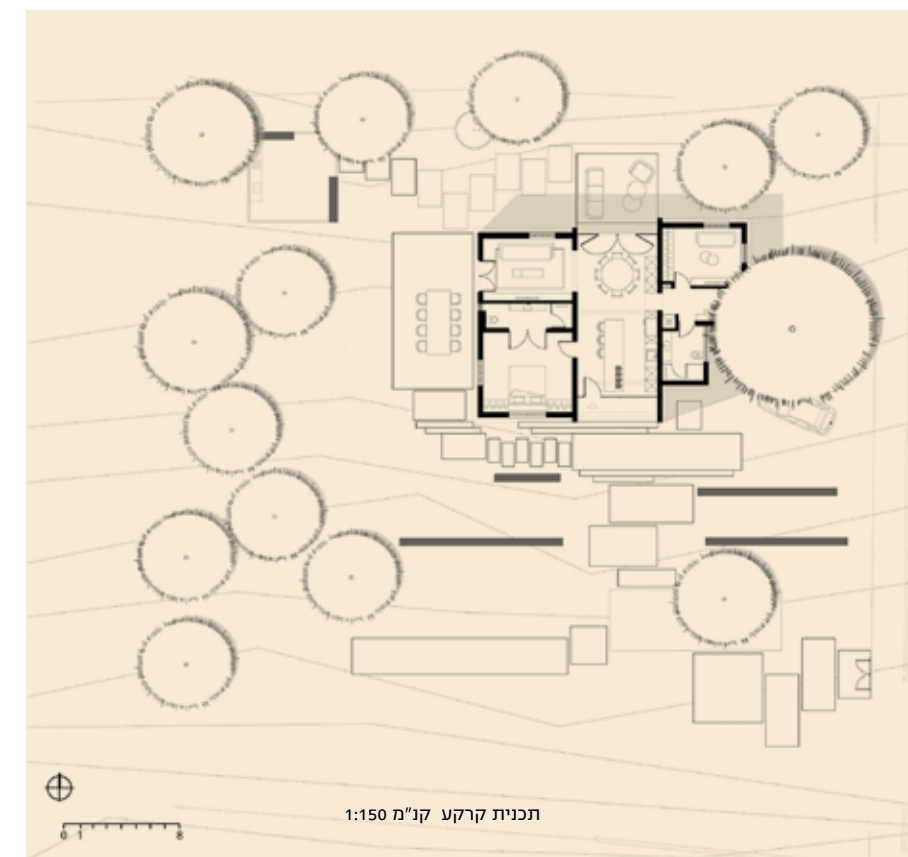

תכנית קרקע קנ"מ 1:150



למעלה: חזית הכניסה בשעת ערב בה החלל הציבורי מתפקד ככלוב אור המסמן את דלת הכניסה

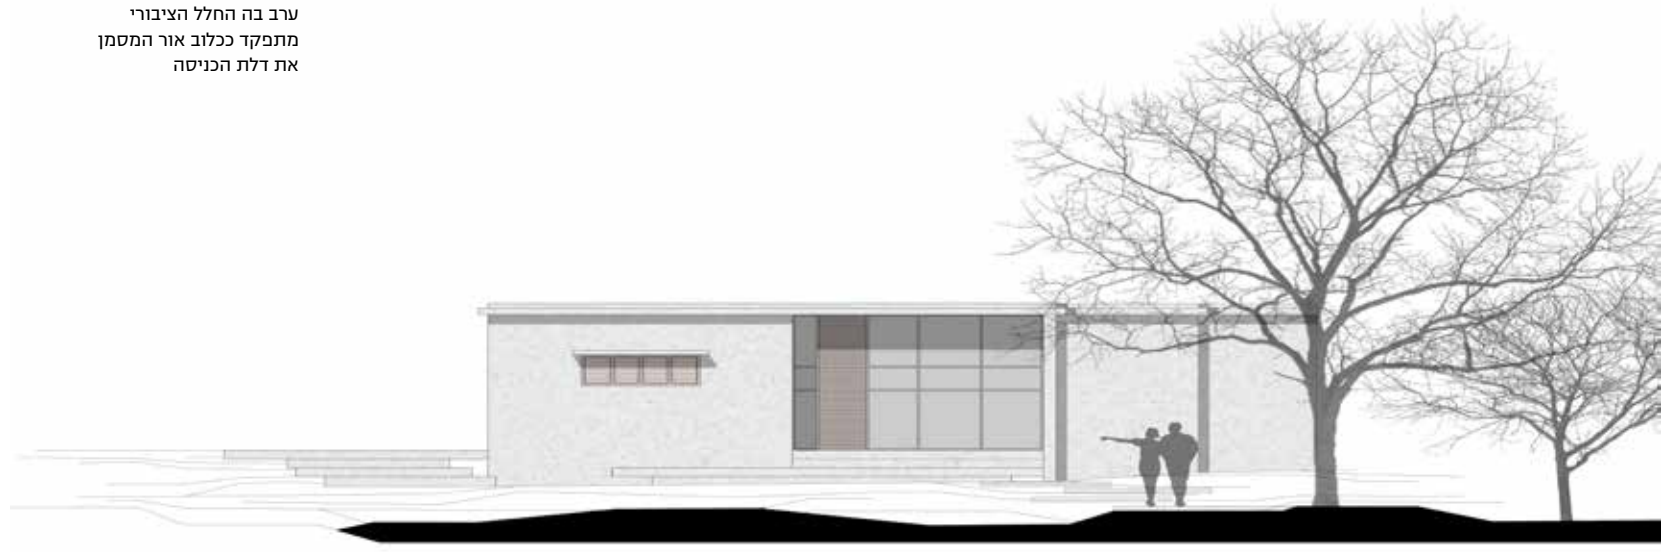

חזית קדמית



למעלה: חלל האירוח הסמוך לפינת האוכל ולמרפסת הצופה לפרדס למטה - מימין: מקלחת האורחים עם דלת הכניסה היחודית המתכרת את פרטי תריסי העץ המקוריים של הבית משמאל: יחידת השינה, ארון בגדים מביירג' ליבנה תוכנו כאלמנט המשלב חלון גב מיטה ונישה פנימית, משתלב עם רצפת הטראצו ודלתות הפירוקים הישנות



למעלה: המטבח המשלב אי עבודה מביירג' ליבנה ומשטח עבודה בגוון קוריאן תואם אשר לצידו אלמנט ארוניות לבן הנמתח לאורך כל הבית למטה: פינת העבודה הנמצאת באגף האירוח



בהשראת הפרדס החלטנו לפתוח את הציר המרכזי של הבית, וכך לייצר מרחב שמכניס אור ואוויר טבעי משני צדי הציר, כך יצרנו חלל המורכב מהחדש והישן גם יחד.



בית קקטוס ים תיכוני

אדריכלות ועיצוב פנים הנקין שביט תאורה יאיר דורם מטבח ונגרות מיי קיטצ'ן כלים סניטריים ריצופים וחיפויים מודי ריהוט טולמניס כלים ואקסטריור לבית EDITION BY SAGIT GOLDIN טקסטיל ואקסטריור גלריה ריזורט RE'ZORT פרופיל בלגי ברזל עוז גלעדי צאלון אלומיניום הנטר סחר אדריכלות נוף עתר ארזי דלתות פנים מפירוקים ג'ומה, יפו קבלן רנמור פלוס בע"מ קונסטרוקטור שמוליק צ'בוטרו אמנות צילום אומנותי זהר רון, דימה קורמה אמנות

